


・配電線張替え(横断カ所) 皆野~黒谷8号柱~9号柱間 図面・1

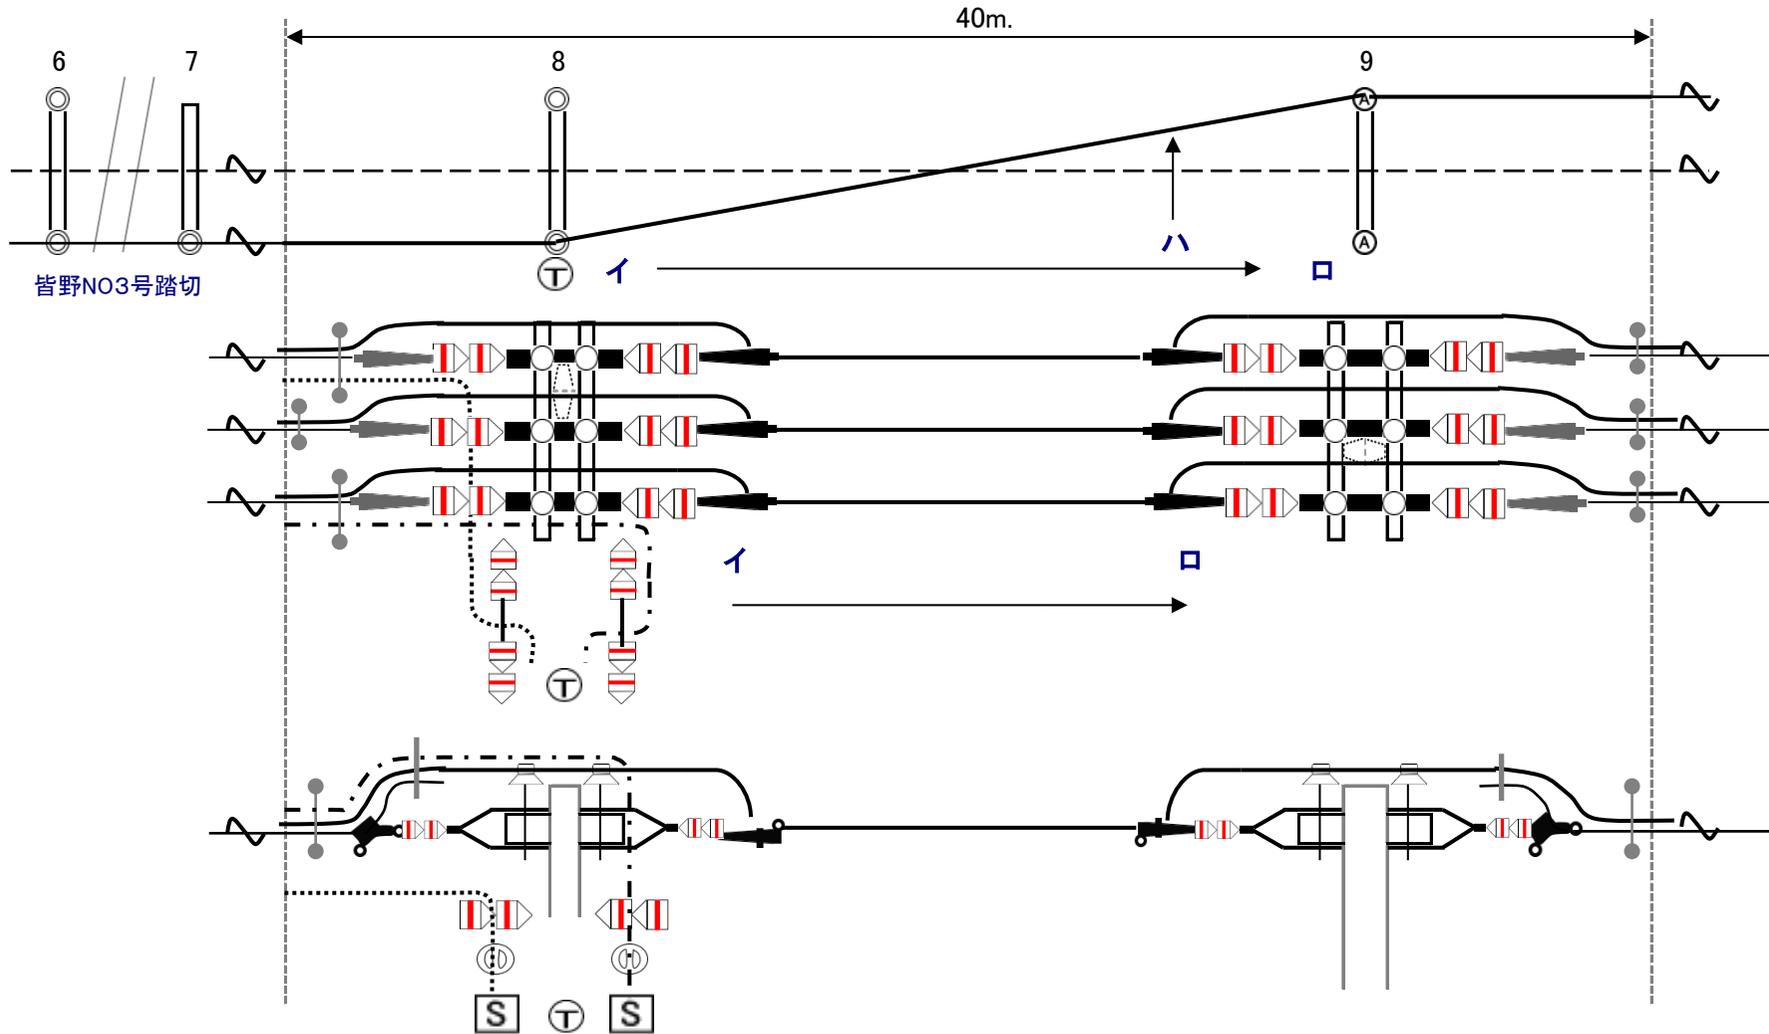

●●	ボルコン接続	——	OCW22		水密型クランプ		耐張碍子
—	バインド線巻止め	——	OE22		引止クランプ		高圧ピン碍子
<b>S</b>	カットアウトS	- - - -	引下げ線		鉄柱		
<b>T</b>	トランス						