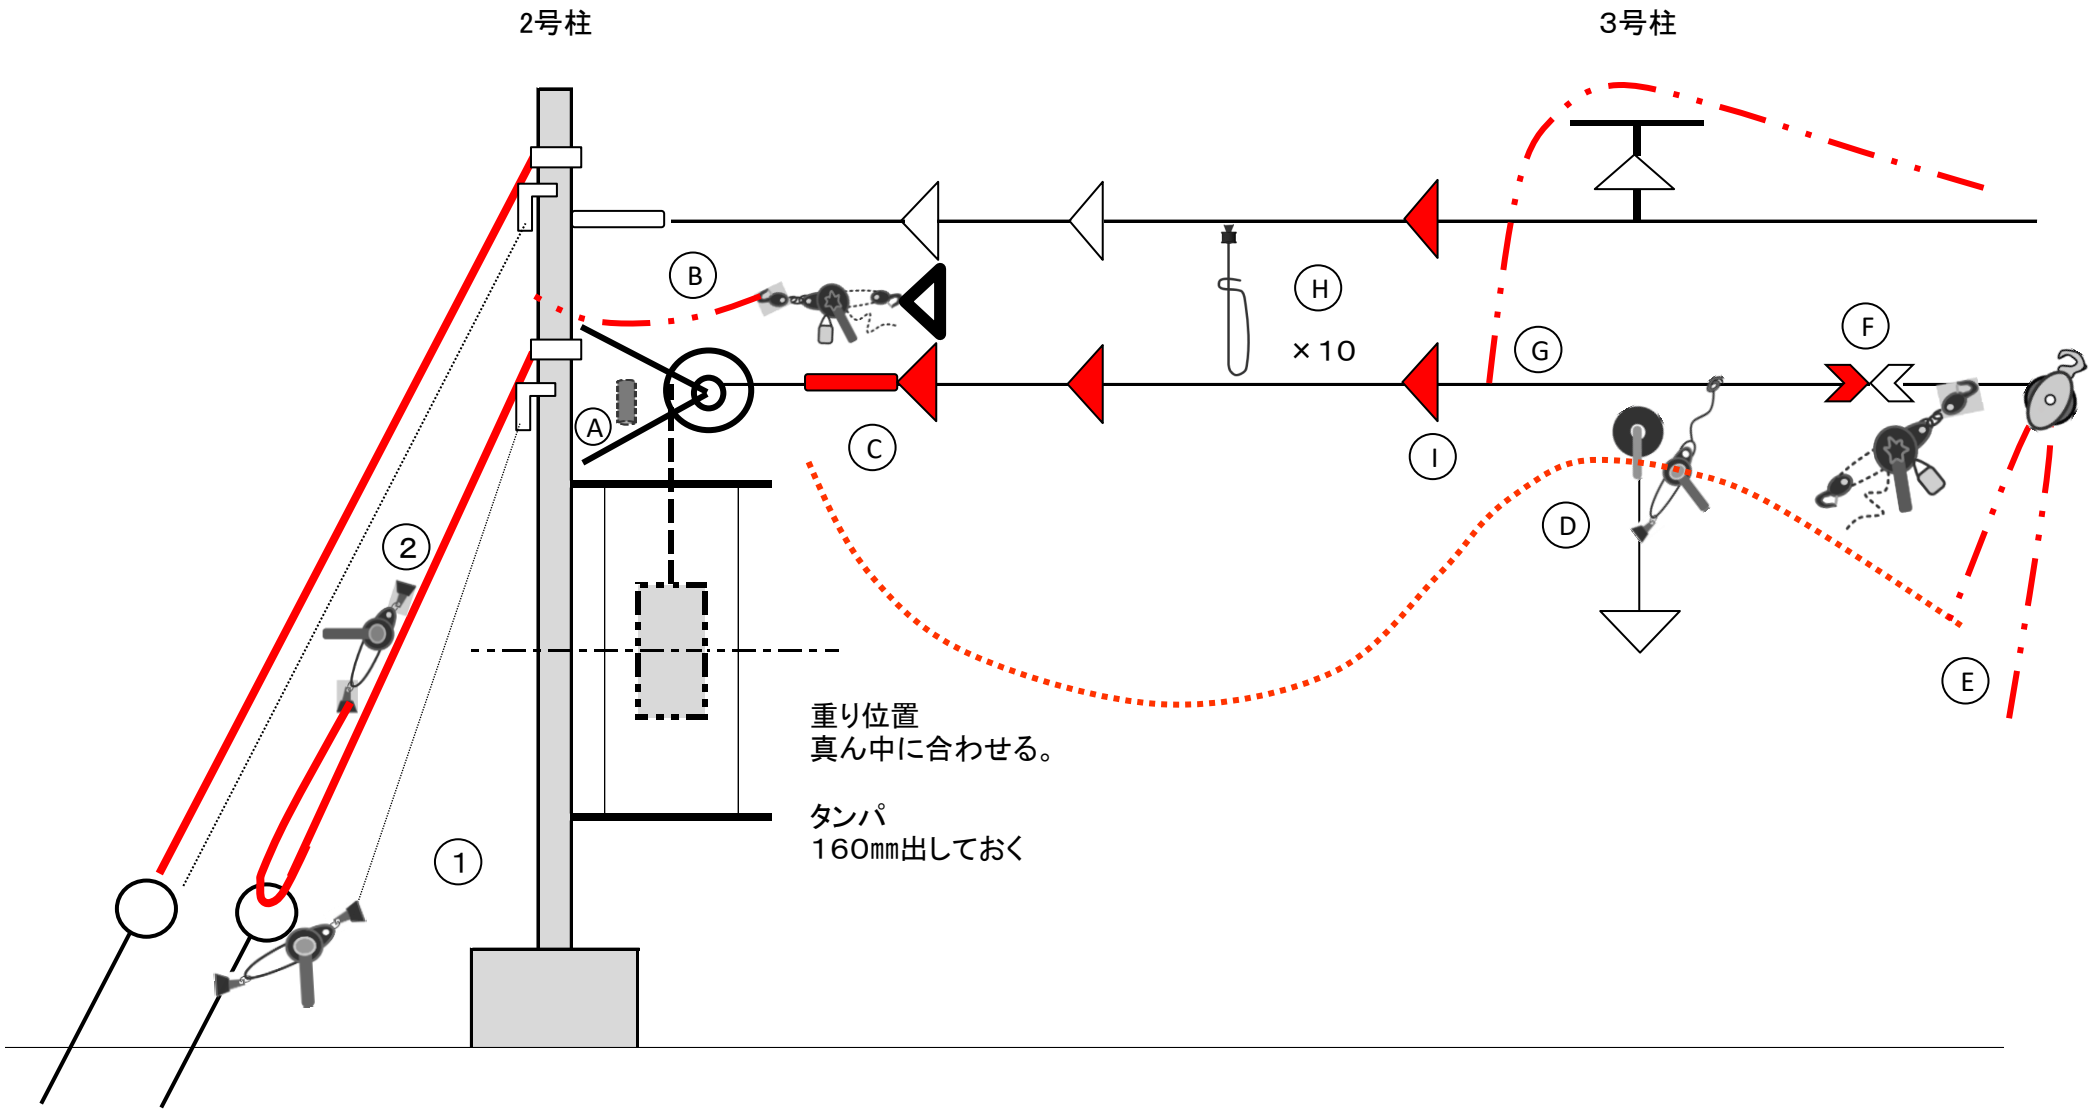
2号柱
3号柱
B
H
×10
G
F
A
C
I
D
E
2
1
重り位置
真ん中に合わせる。
タンパ
160㎜出しておく